




PIANTA APPARTAMENTO PIANO PRIMO  
SCALA 1:100

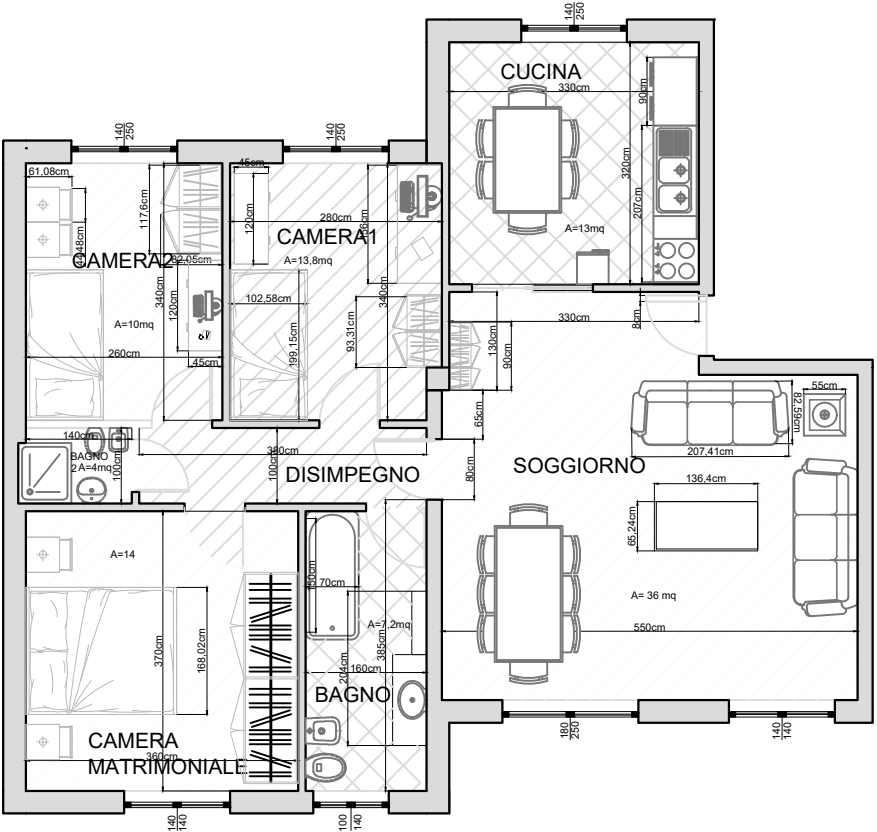

ABACO DEI SERRAMENTI ESTERNI  
SCALA 1:20

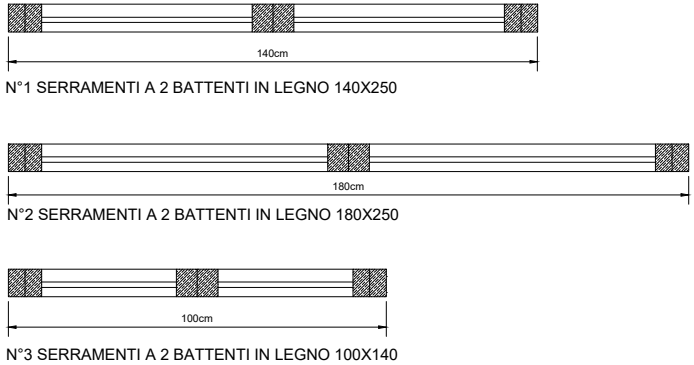

PARTICOLARE COSTRUTTIVO  
SERRAMENTO TIPO - SCALA 1:10

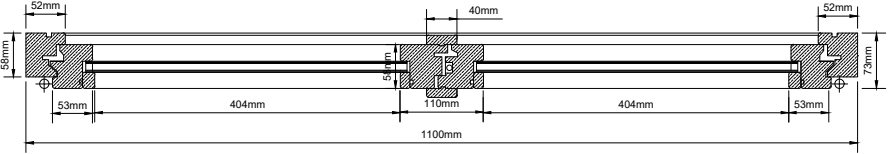

**POLITECNICO**  
MILANO 1863

ESERCITAZIONE FINALE LABORATORIO DI AUTOCAD

Politecnico di Milano - Facoltà di Ingegneria - a.a. 2018/2019 - Corso di Informatica (CIV) - Livello base  
Arch. Francesco Peyronel - Responsabile Laboratorio

STUDENTE: Santambrogio Marco / matr. 913503

*EsercitazioneFinale*

*EF*